


თ რ თ ე ჲ ო ტ ო

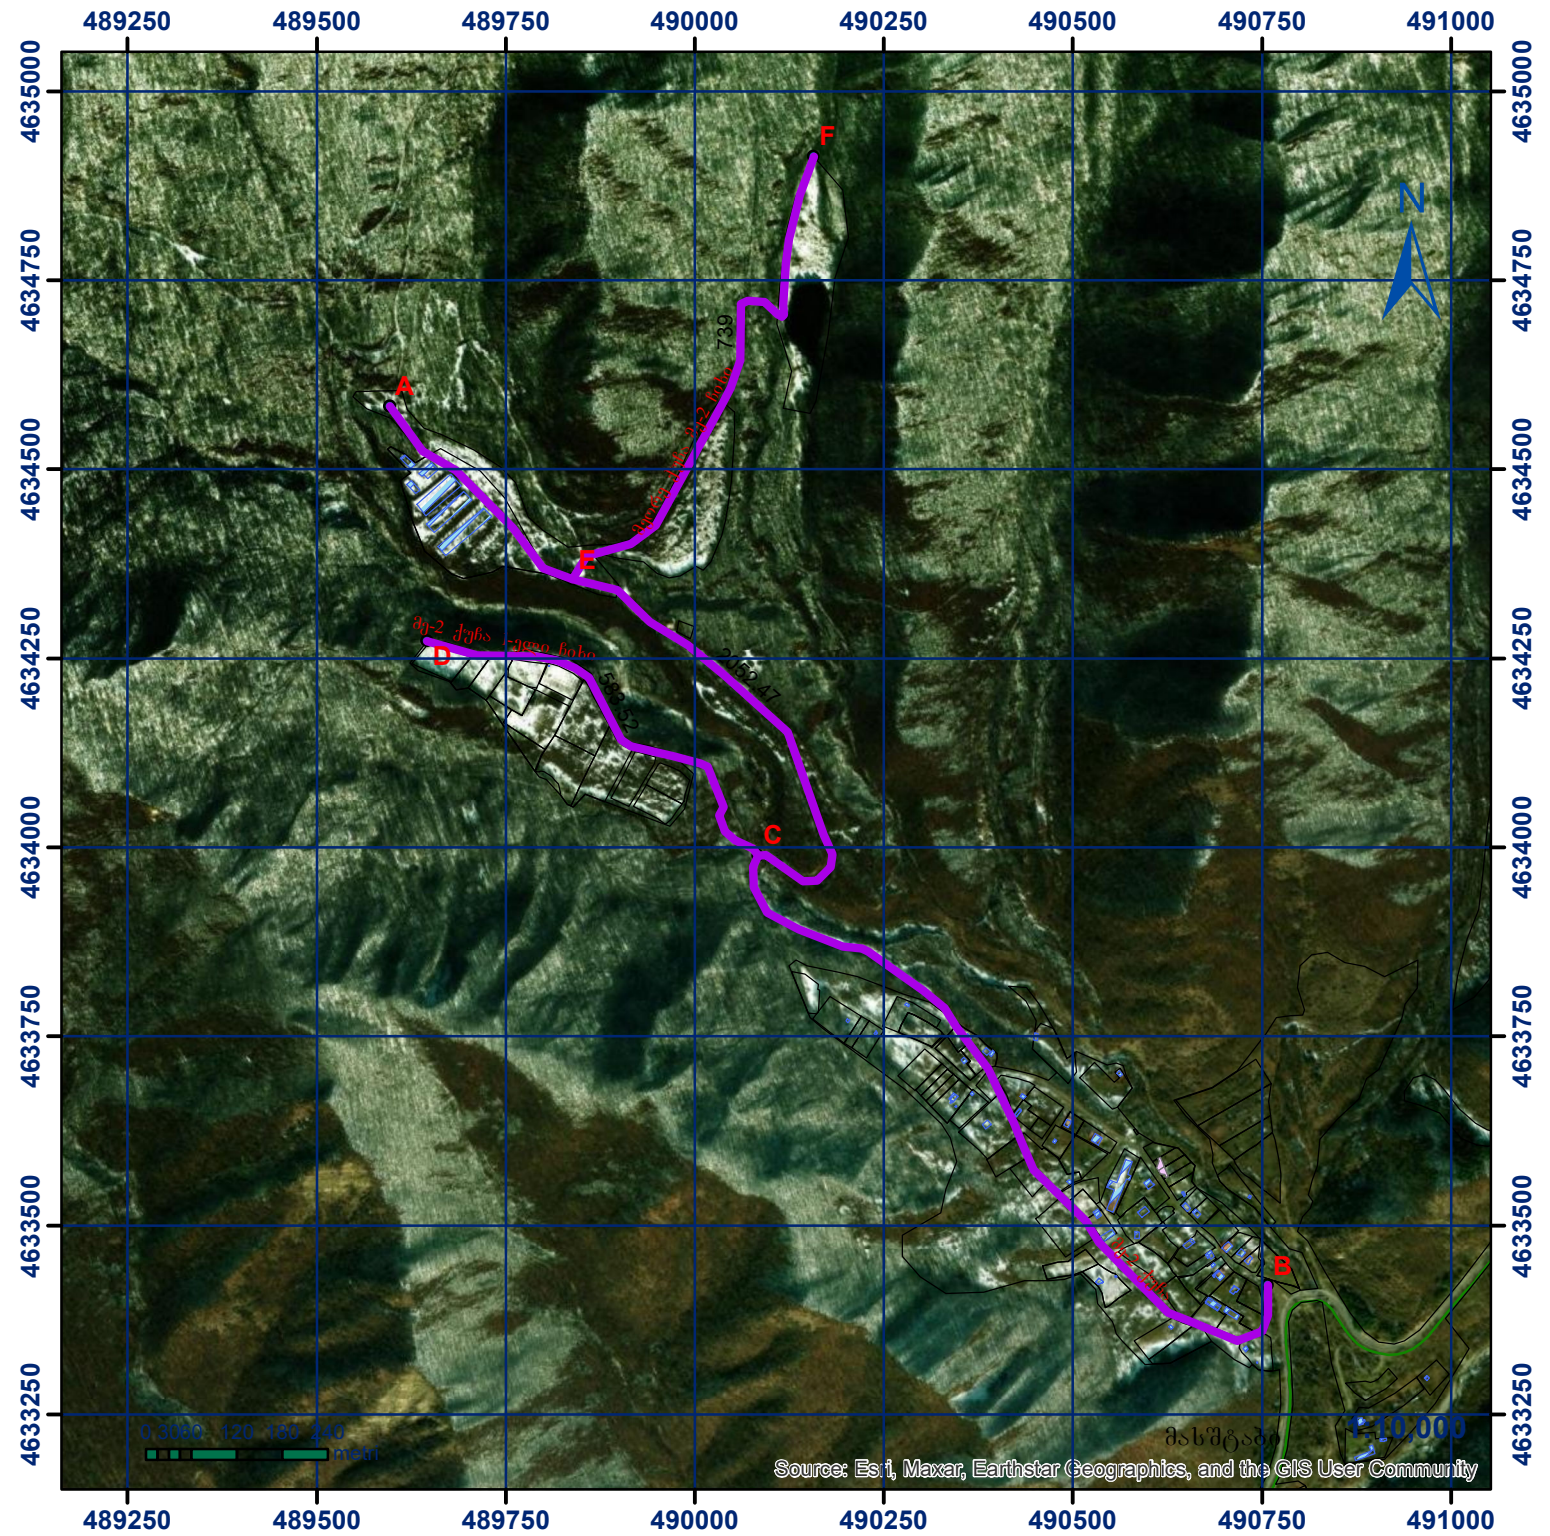

ნაკვეთის საზღვრები მითითებულია დამკვეთის მიერ სახემწიფო გეოდეზიური კორდინატის სისტემაში: UTM WGS 84 38N/ UTM WGS 84 37N

მისამართი:	მცხეთა, სოფელი მშრალხევი, მე-2 ქუჩა	ნაკვეთის ფართობი	
დანიშნულება:	სასოფლო-სამეურნეო	საზობრივი ნაგებობის ფაქტობრივი სიგრძე მეტრი	
		საზობრივი ნაგებობის გეგმარებითი სიგრძე მეტრი	
		საზობრივი ნაგებობის წერტილოვანი ობიექტი რაოდენობა	
1. A	489596.8	4634584	
2. B	490757.9	4633421	
3. C	490084.2	4633989	
∴ 4. D	489646.5	4634273	
5. E	489838.9	4634355	
6. F	490157.5	4634914	
		საკადასტრო აღწერაზე უფლებამოსილი პირი	02001025633
		დაინტერესებული პირი	
		თარიღი:	08.12.2025 წ.