



საკადასტრო სიტუაციური ნახაზი

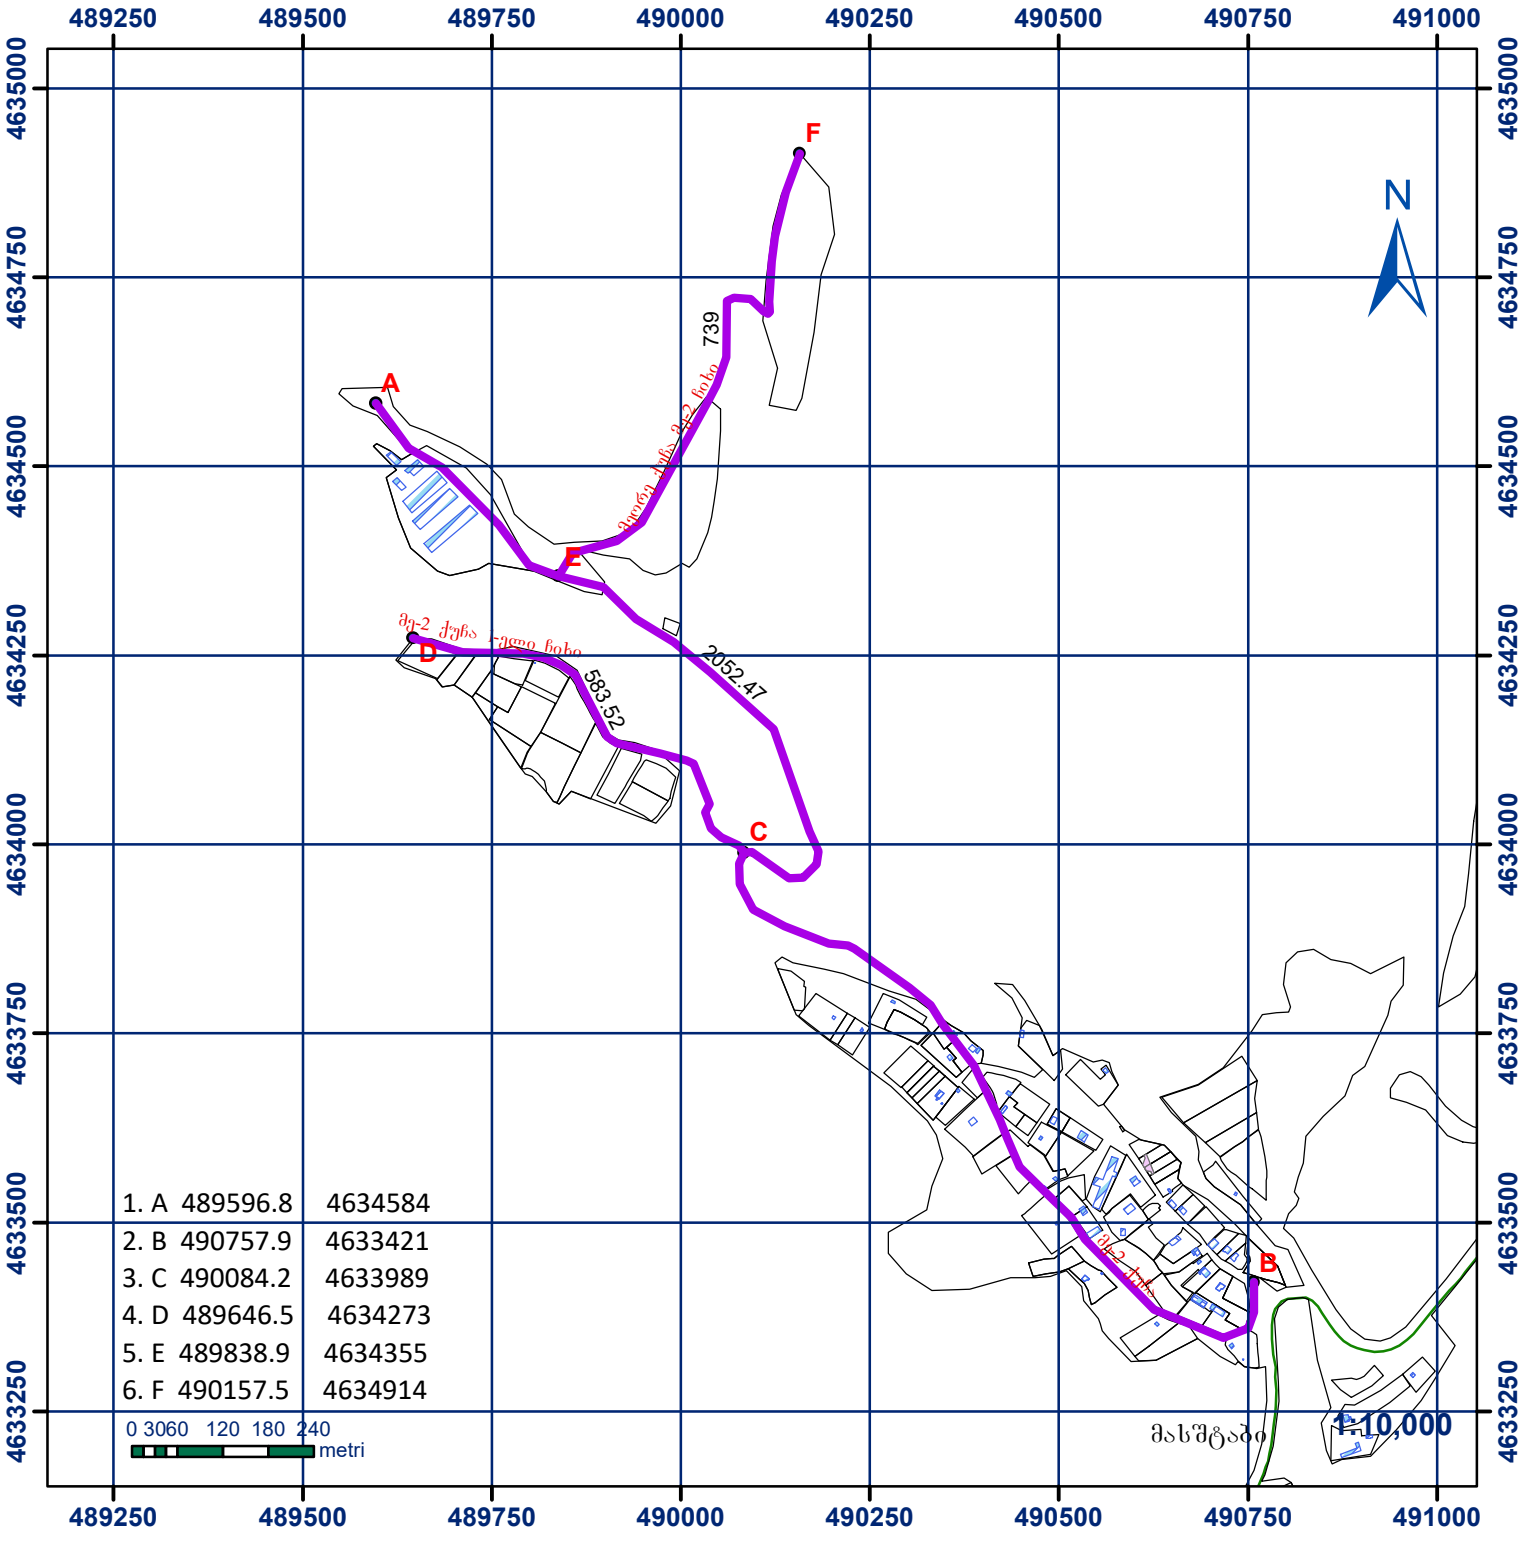

1. A	489596.8	4634584
2. B	490757.9	4633421
3. C	490084.2	4633989
4. D	489646.5	4634273
5. E	489838.9	4634355
6. F	490157.5	4634914

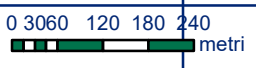

ნაკვეთის საზღვრები მითითებულია დამკვეთის მიერ სახემწიფო გეოდეზიური კორდინატის სისტემა: **UTM WGS 84 38N/ UTM WGS 84 37N**

მისამართი:	მცხეთა, სოფელი მშრალხევი, მე-2 ქუჩა	ნაკვეთის ფართობი	
დანიშნულება:	სასოფლო-სამეურნეო	საზობრივი ნაგებობის ფაქტობრივი სიგრძე	მეტრი
პირობითი აღნიშვნები: 	ნაკვეთი	საზობრივი ნაგებობის გეგმარებითი სიგრძე	მეტრი
	არაფიქსირებული საზღვარი	საზობრივი ნაგებობის წერტილოვანი ობიექტი	რაოდენობა
	ფიქსირებული საზღვარი	საკადასტრო აღწერაზე უფლებამოსილი პირი	02001025633
	ვალდებულება	დაინტერესებული პირი	
მდგომარეობა	თარიღი: 08.12.2025 წ.		
აშენებული			
მშენებარე			
დანგრეული, ნანგრევი	საზობრივი ნაგებობა		
მიწისკვეშა	საზოვანი ნაგებობის		
გზა	წერტილოვანი ობიექტი		